


PABELLÓN N° 13-14.

ASILO (PACIFICOS)

SECCION

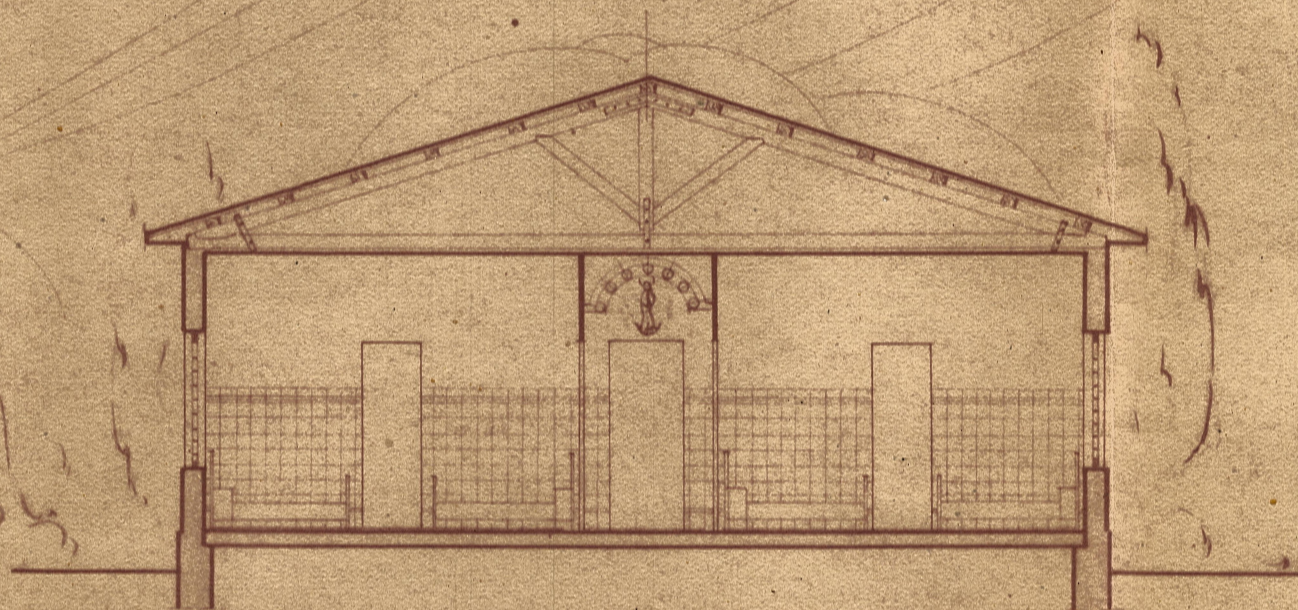

ESCALA 1:100

EL ARQUITECTO