


PABELLÓN N° 13-14. ASILO-(PACIFICOS.)

PLANTA

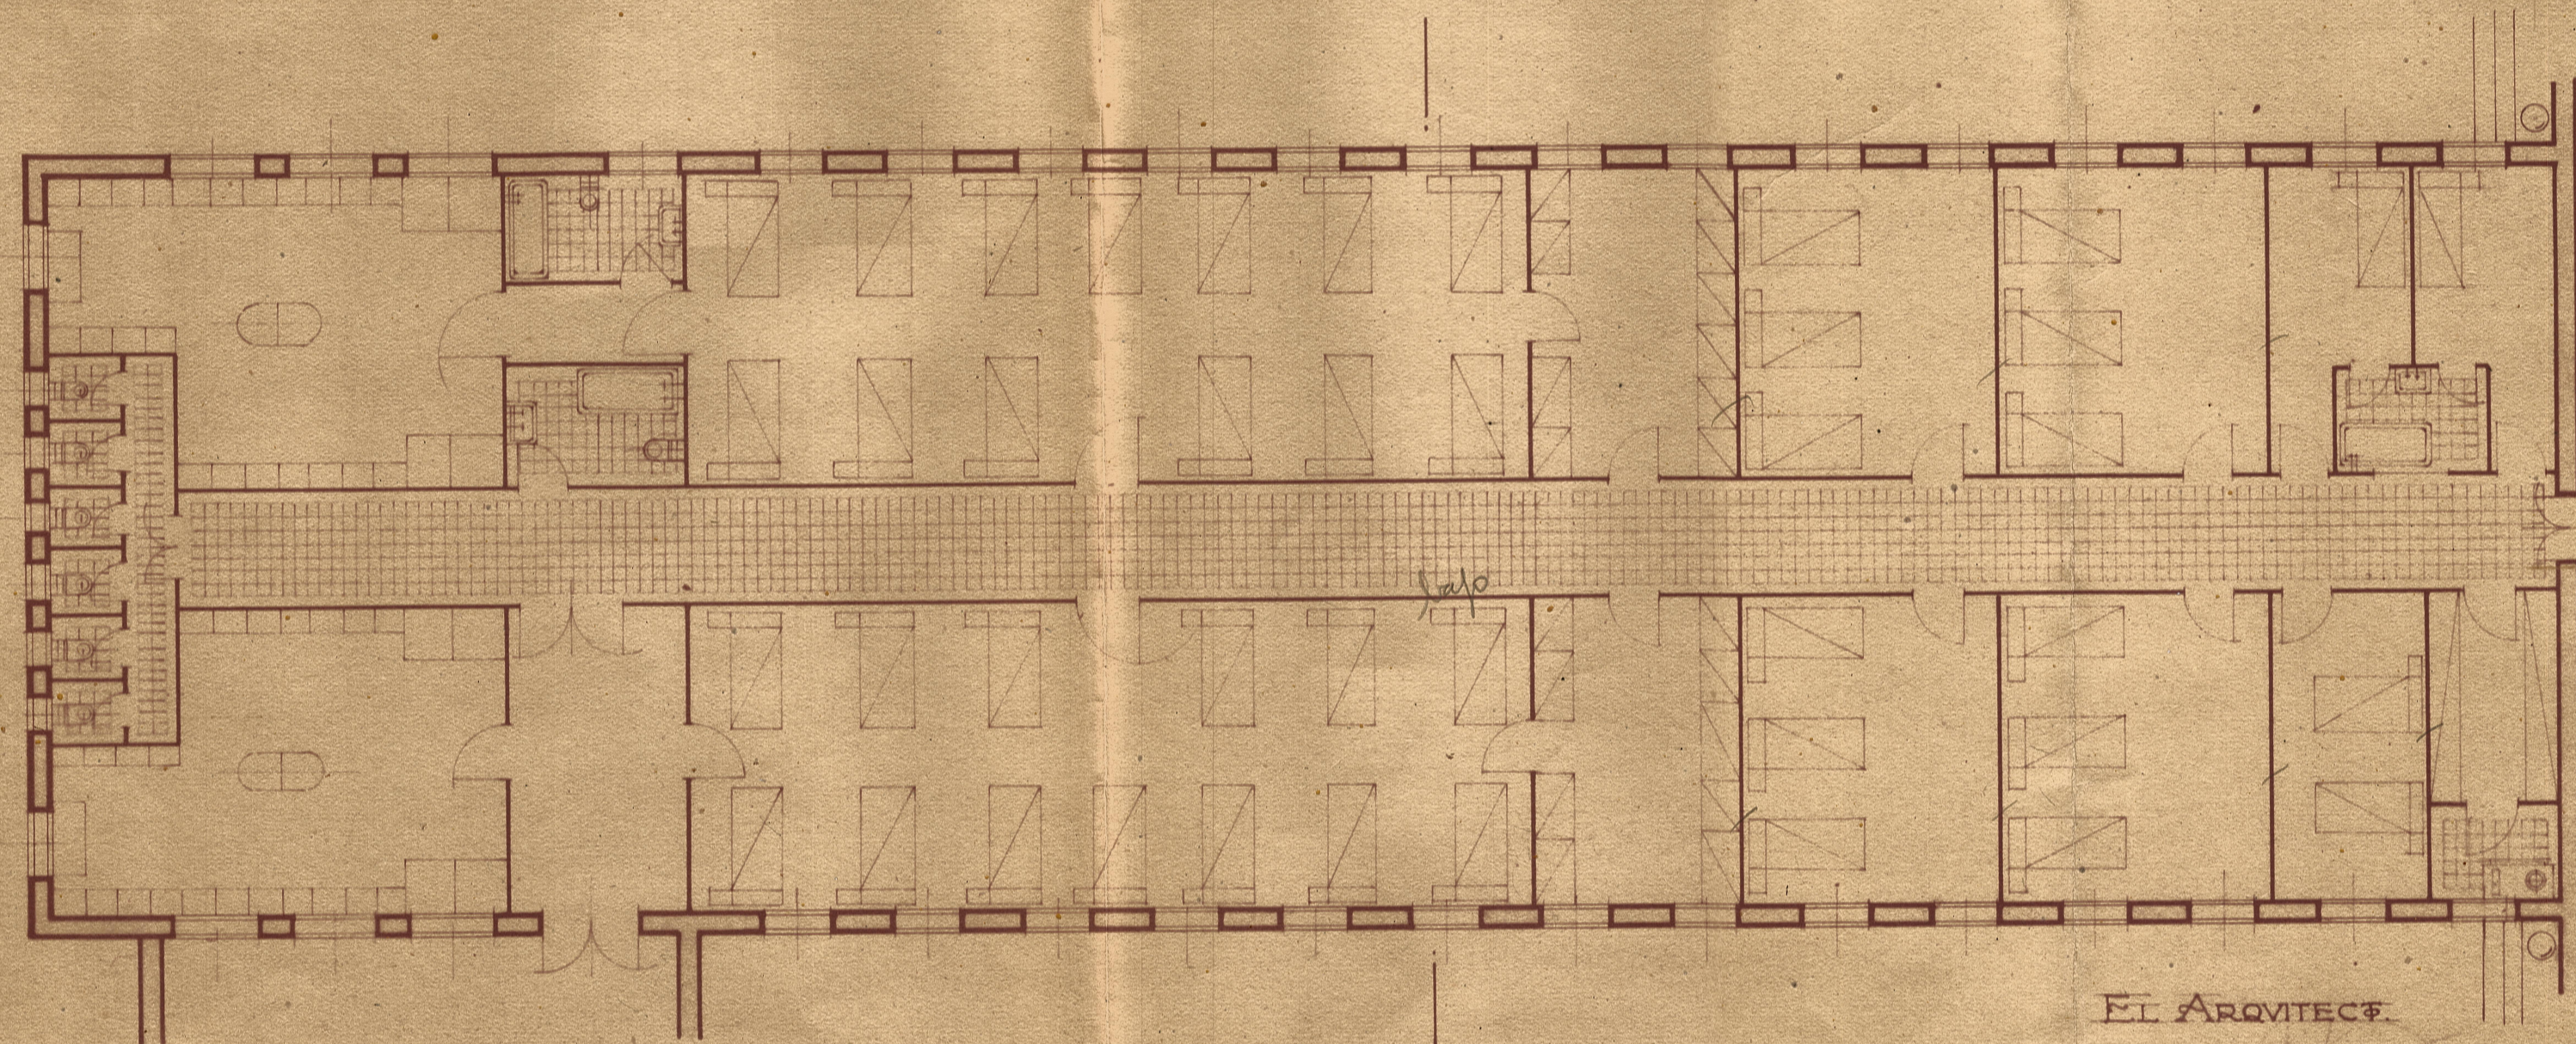

ESCALA 1:100

EL ARQUITECTO

48
96
5
146