



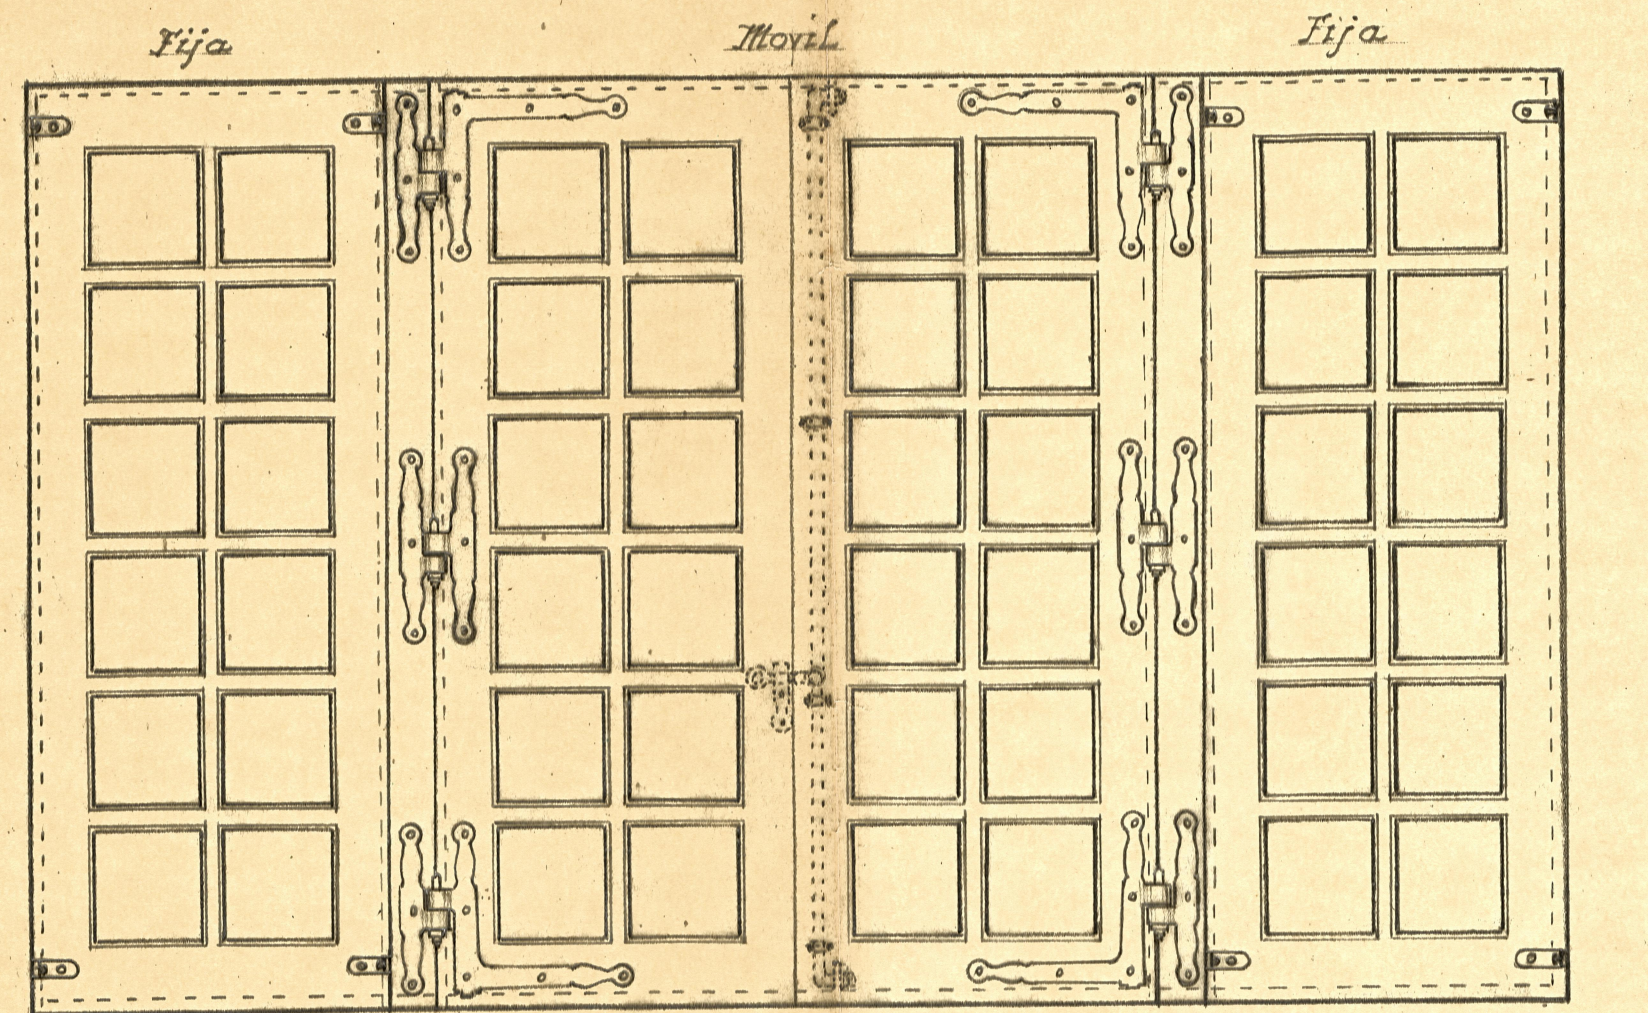

Alzado

Escala 1:10

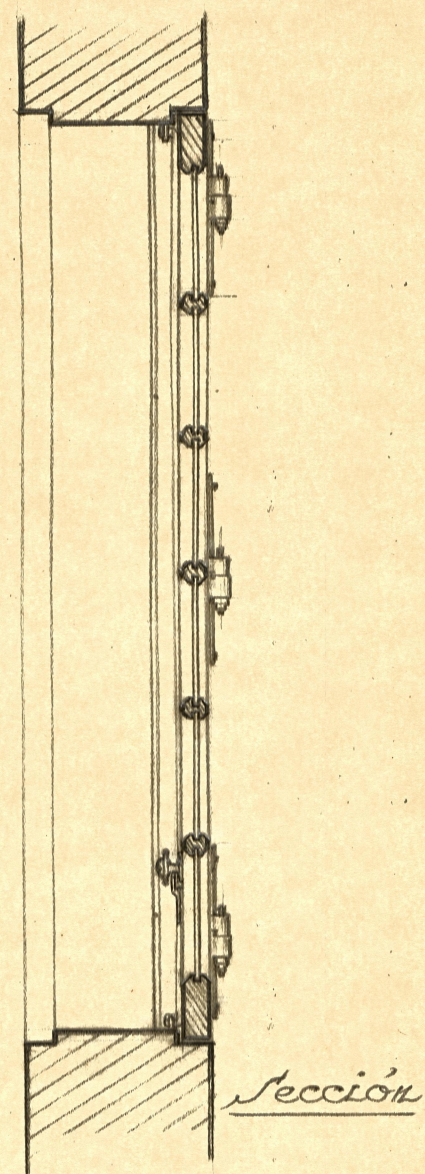


Hosp. Psiquiátrico Provincial

Detalle del ventanal número 1

El Arquitecto

*[Handwritten signature]*

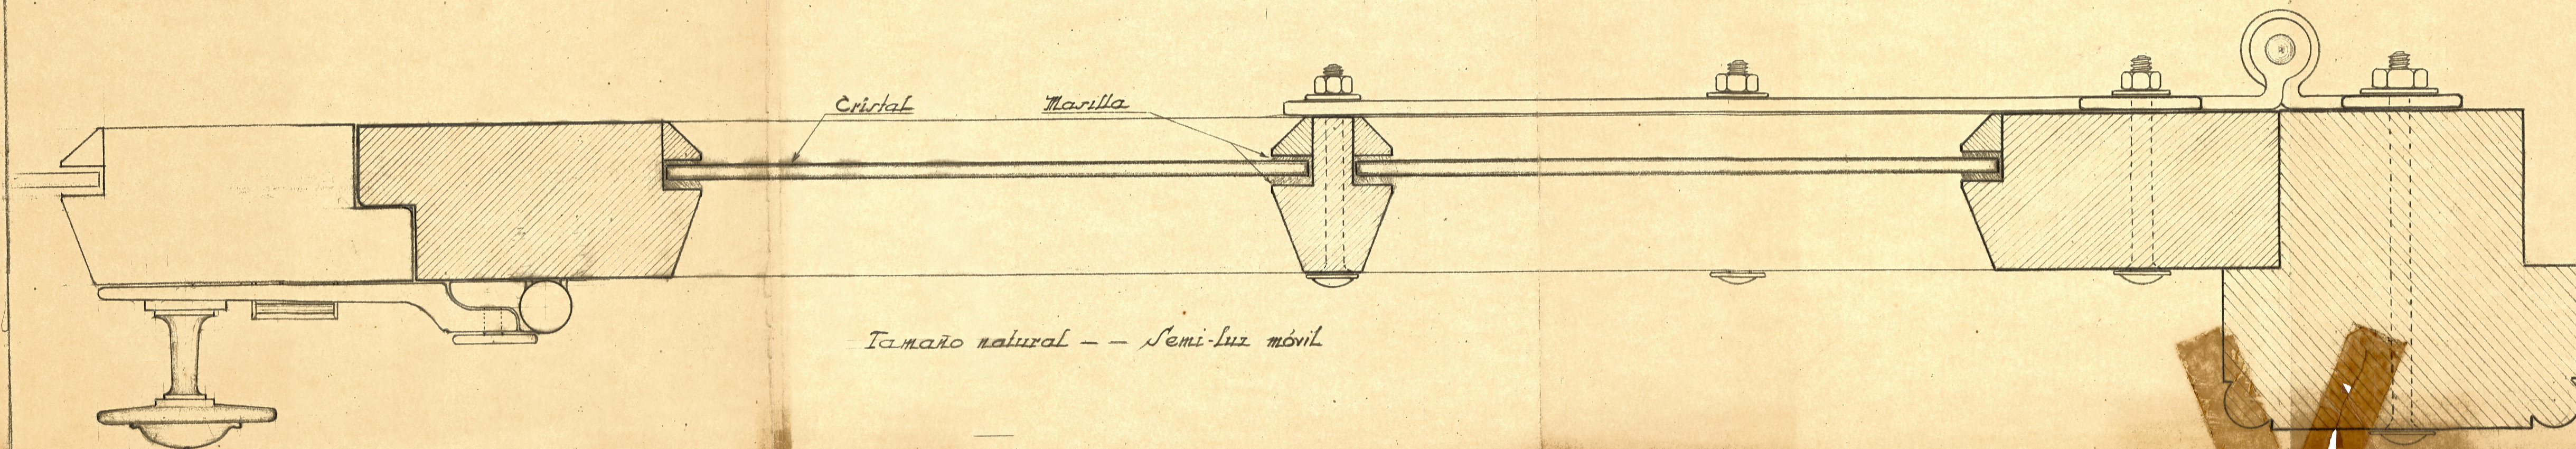

Tamaño natural -- Semi-luz móvil