OBRAS DEL HOSPITAL PSIQUIATRICO PROVINCIAL DE LUGO

DETALLES DE LA ESTRUCTURA
DE HORMIGON ARMADO DEL
PABELLON Nº 1

ESCALA 1:20

PLANTA
Escala 1:100
A
B
Bo
D
E
ⓐ
ⓑ
ⓓ
1
2
3
4
5
6
7
8
9
10
VIGAS A.
3 ø 16 mm. rectos.
0.20
Estribos de 6 mm.
6 ø 16 mm. {3 rectos 3 doblados
PILARES 5,6,7,8,9 y 10
6 ø 12 mm. por m.l. en ambos sentidos.
4 ø 14 mm.
0.30 x 0.30
0.40
1.50
0.53
0.30
VIGAS D
2 ø 14 mm.
Estribos de 6 mm.
2 ø 14 mm.
0.25
VIGAS B
2 ø 16 mm.
Estribos de 6 m/m.
6 ø 14 mm {3 rectos 3 doblados
0.50
VIGAS E
2 ø 16 mm.
Estribos de 6 m/m
5 ø 16 mm {2 rectos 3 doblados
0.10
PILARES 1,2,3 y 4
6 ø 12 mm por ml. en ambos sentidos.
0.25 x 0.25
4 ø 14 mm.
FORJADO ⓐ
8 ø 10 mm por m.l.
Varillas de distribución 3 ø 7 mm. por m.l.
8 ø 10 mm. por m.l. {3 rectos 5 doblados
FORJADO ⓑ
7 ø 8 mm. por m.l.
Varillas de distribución 3 ø 7 mm. por m.l.
7 ø 8 mm. por m.l. {3 rectos 4 doblados
10 cm.
LOSA ⓓ DE LA ESCALERA CENTRAL
7 ø 12 mm. por m.l.
Varillas de distribución 3 ø 10 mm. por m.l.
15 cm.

NOTA: La viga Bo irá en forma zanca e igual a las vigas B.

NOTA: A la altura de dinteles se pondrán 3 ø 10 mm., corridas.

Lugo, Abril de 1.945

DETALLE DE LA ESTRUCTURA GENERAL
DE MUROS DE FACHADA.

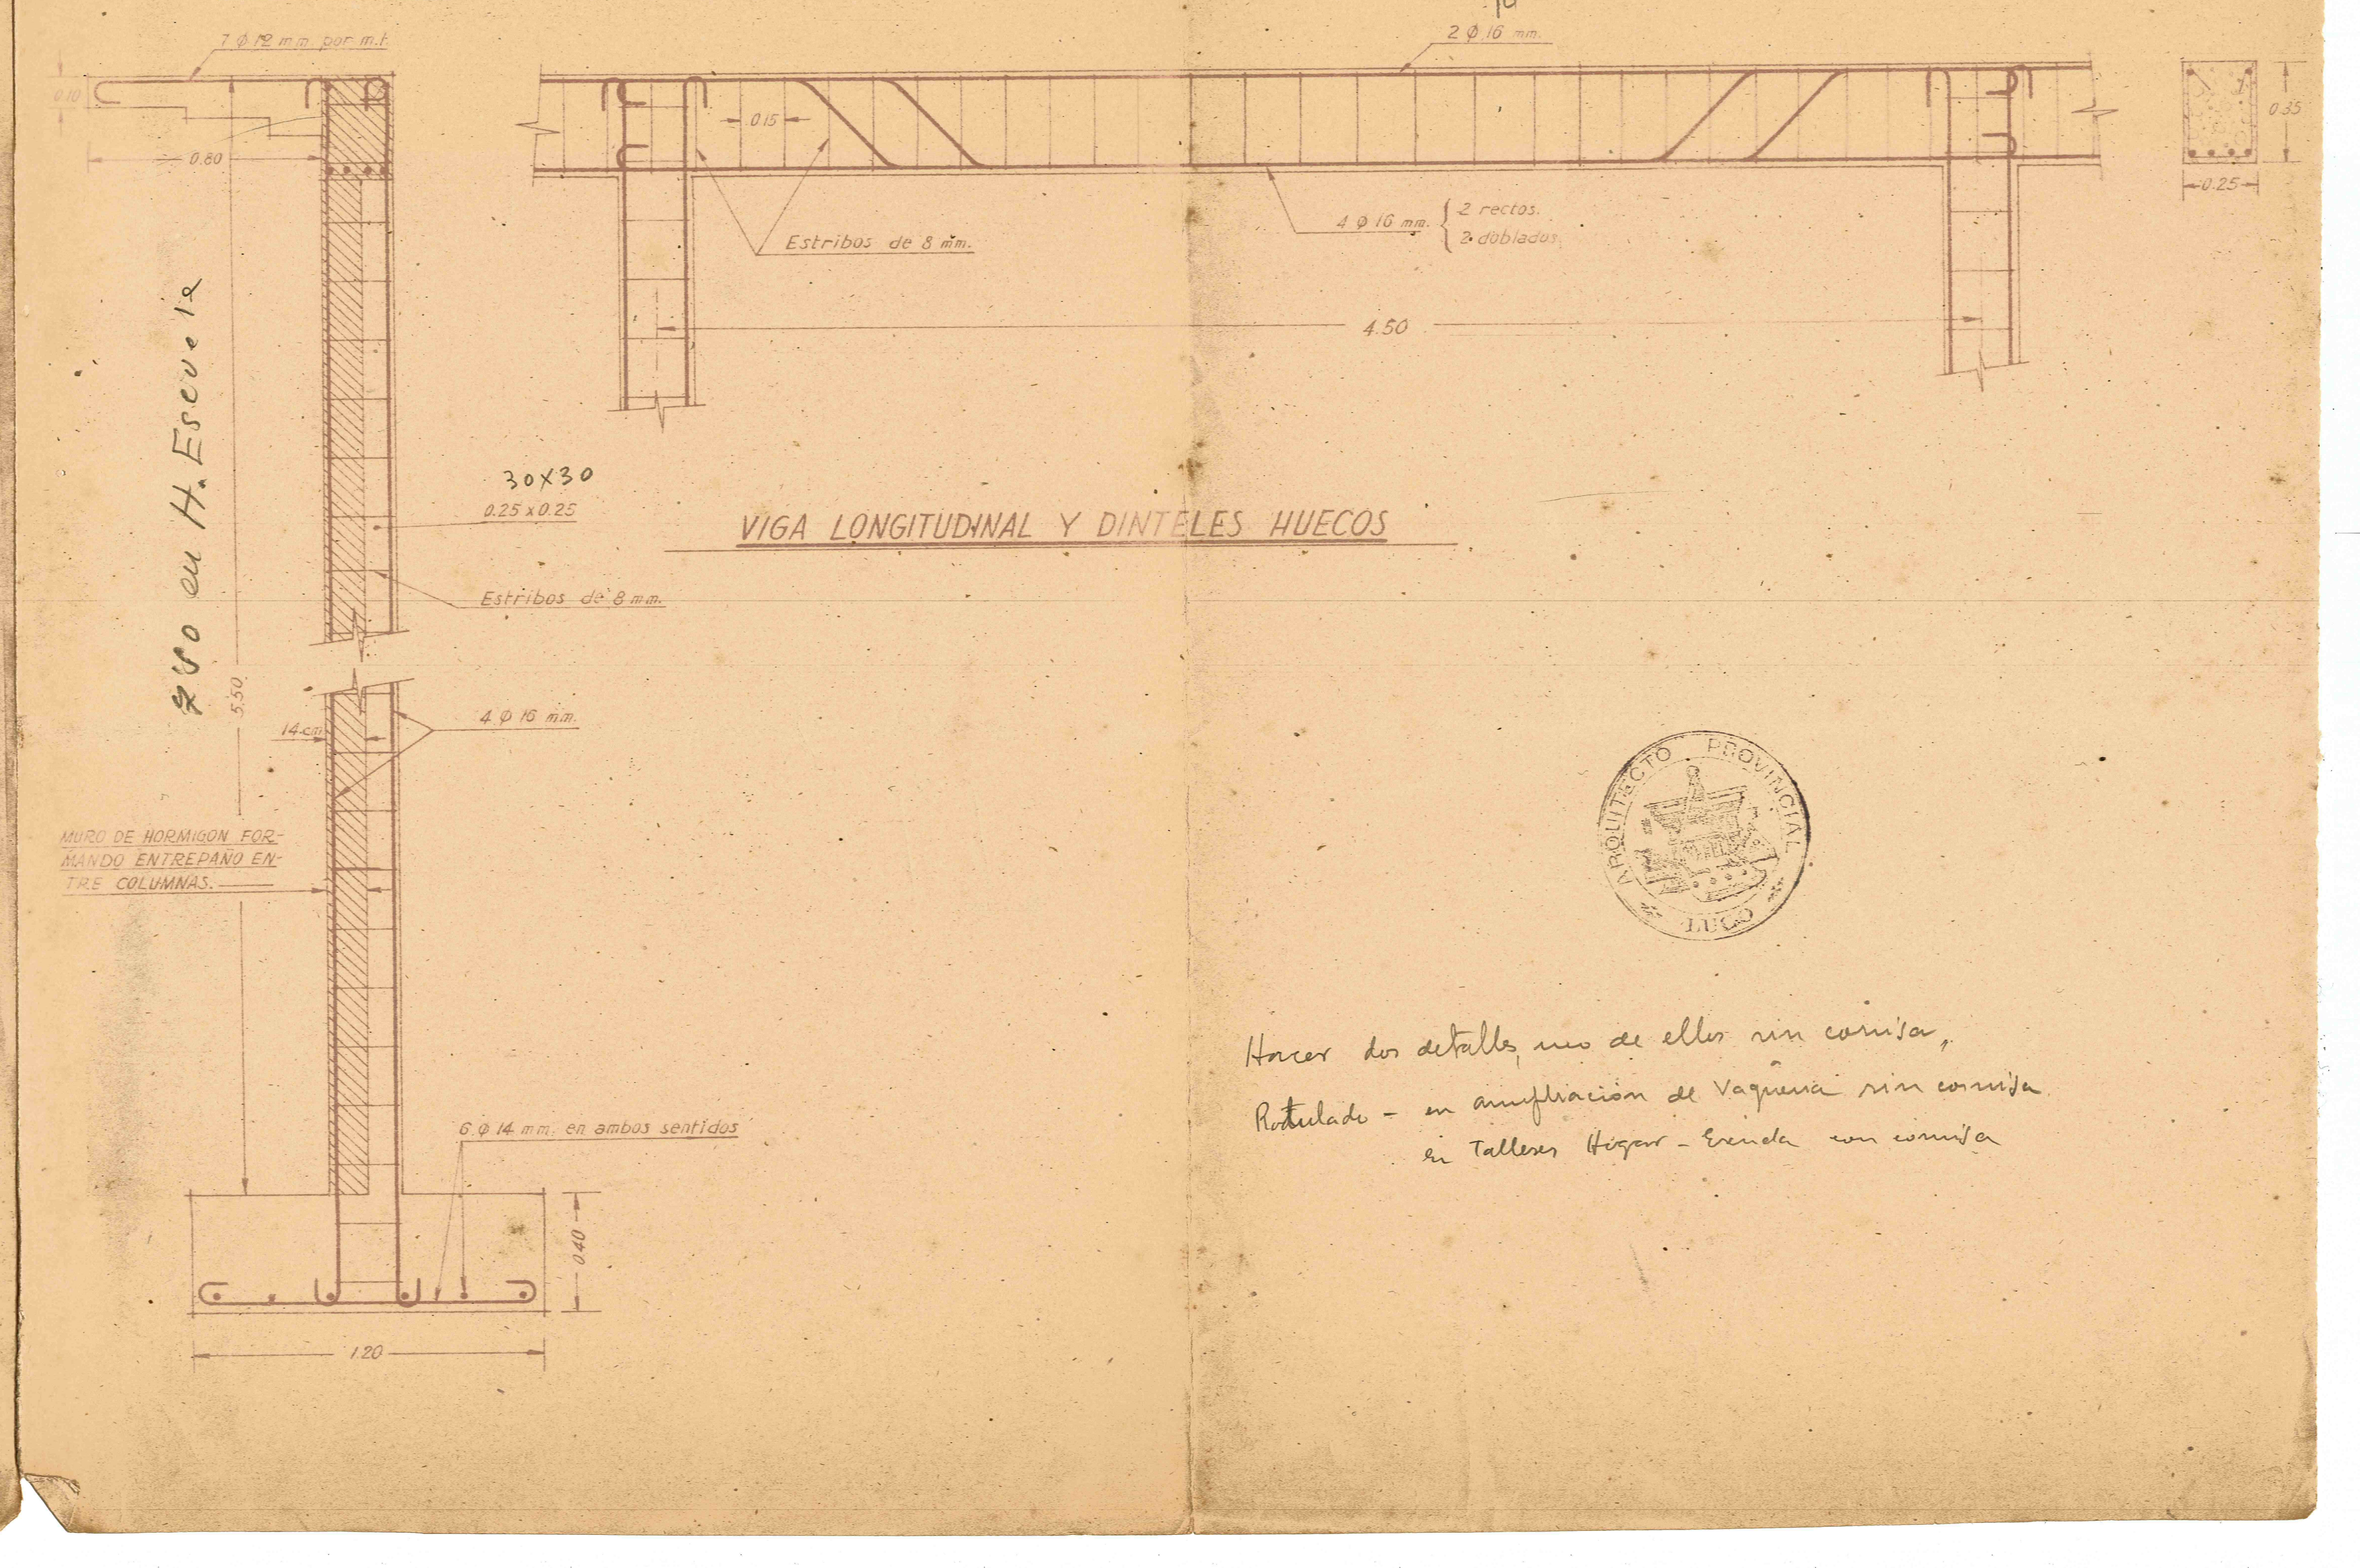
7 ø 12 mm por m.l.
0.10
0.80
7/80 en H. Escuela
5.50
14 cm.
MURO DE HORMIGON FORMANDO ENTREPAÑO ENTRE COLUMNAS.
30x30
0.25 x 0.25
Estribos de 8 mm.
4 ø 16 mm.
6 ø 14 mm. en ambos sentidos
0.40
1.20
VIGA LONGITUDINAL Y DINTELES HUECOS
14
2 ø 16 mm.
0.15
Estribos de 8 mm.
4 ø 16 mm. {2 rectos 2 doblados
4.50
0.35
0.25

Hacer dos detalles, uno de ellos sin cornisa,
Rotulado – en ampliación de Vaquería sin cornisa
en Talleres Hogar – Escuela con cornisa